


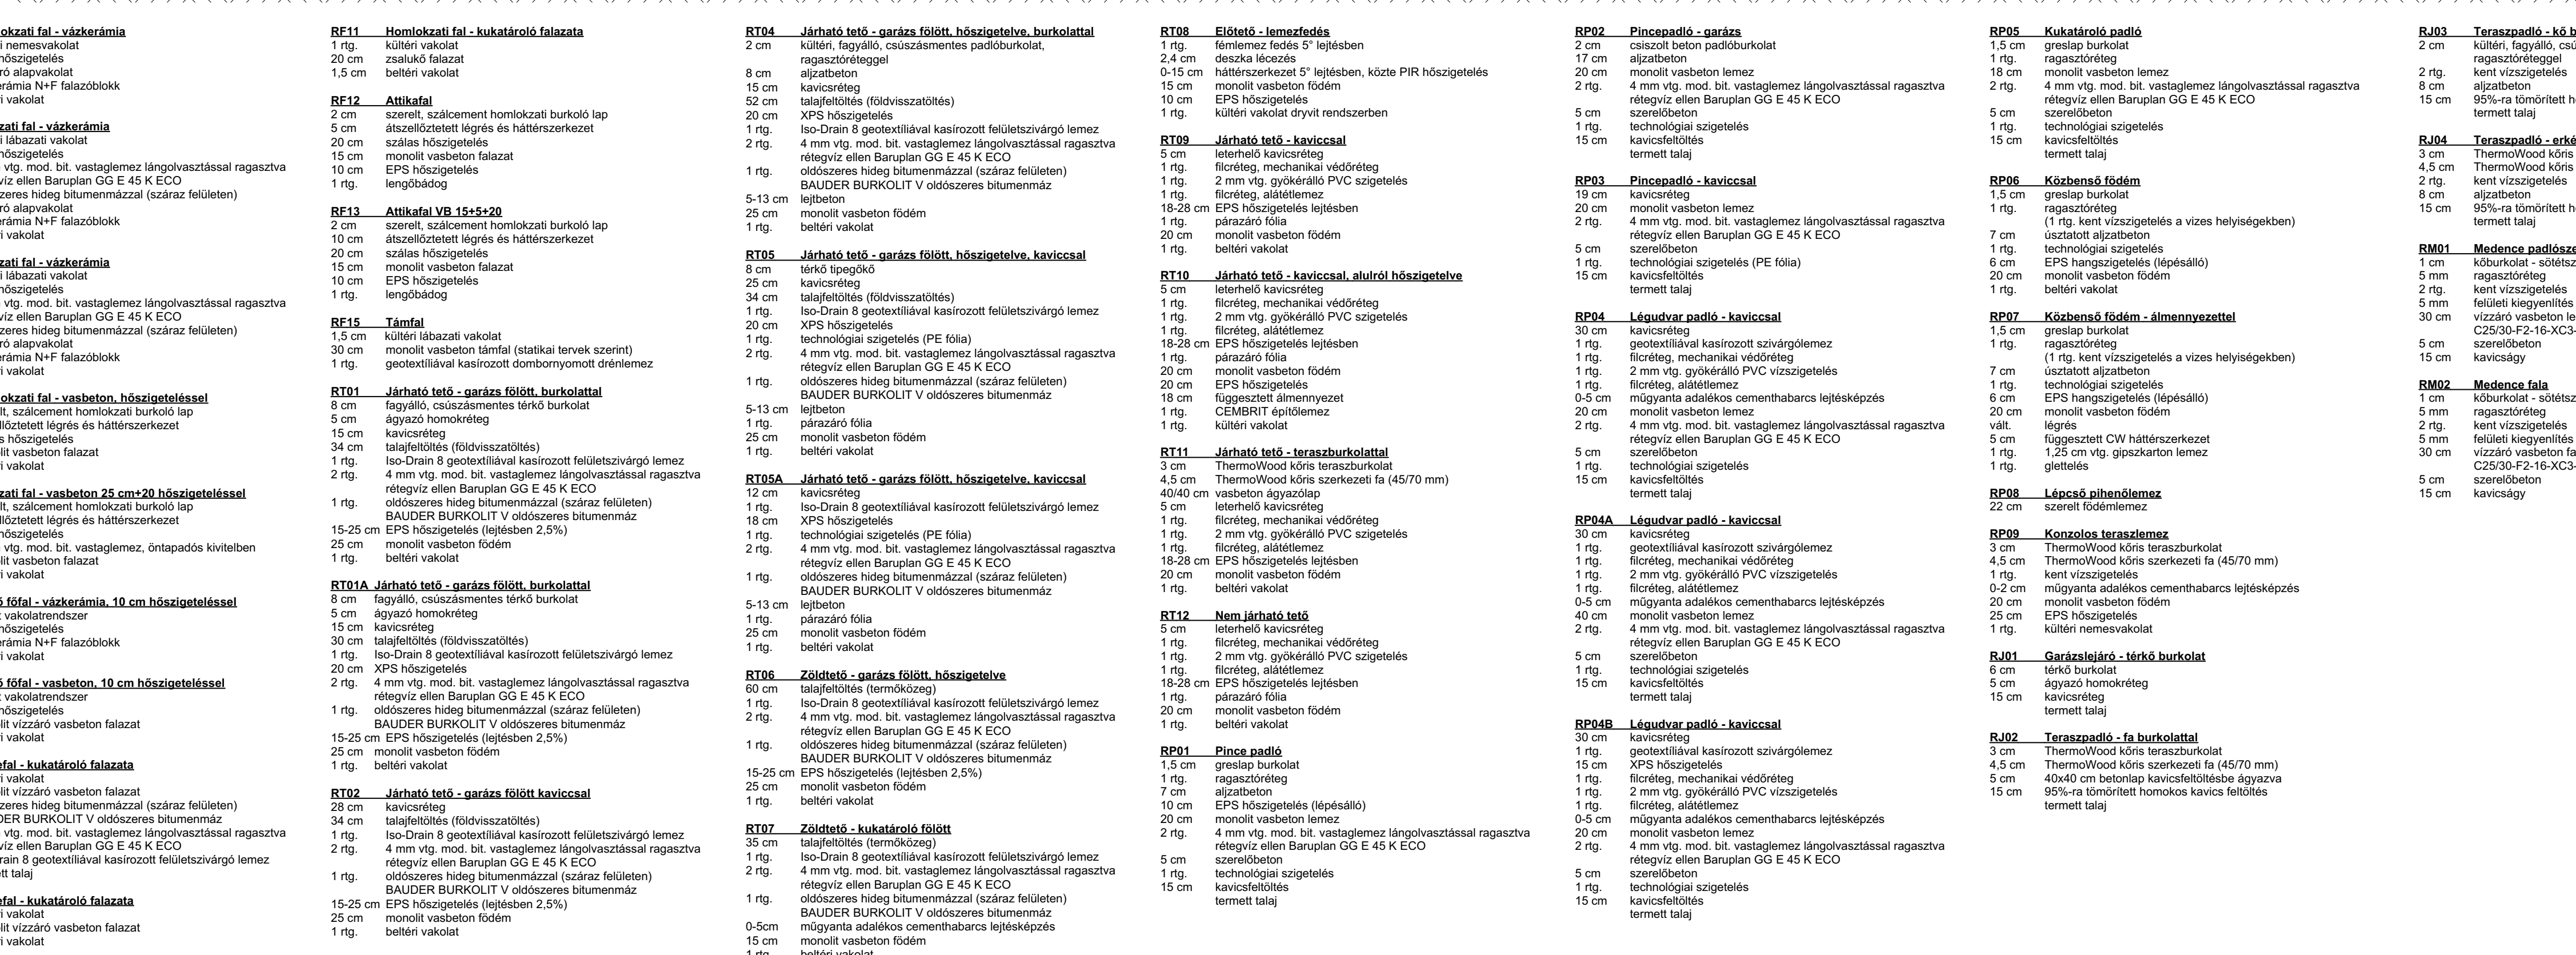

MBF= +267,90m	
ÉPÍTETŐ: Énekes Árpád 1162 Budapest, Ákos utca 48.	
MUNKAKÖZI ÁLLAPOT	
Vihorát villa Budapest Vihorát útca 21, Munkaközi terv	HRSZ: 1571/4
D-D Metszet	
lépték: m=1:50	
kiadás dátuma 2016. 09. 16.	
Művelet megnevezése: Műsor-művelés és építési engedélyeztetés Árnyékolási tanulmány készítése A feladat területe a meglévő terület egész területét Építészeti munkák: Építészeti tervkészítés	ÉM-04