


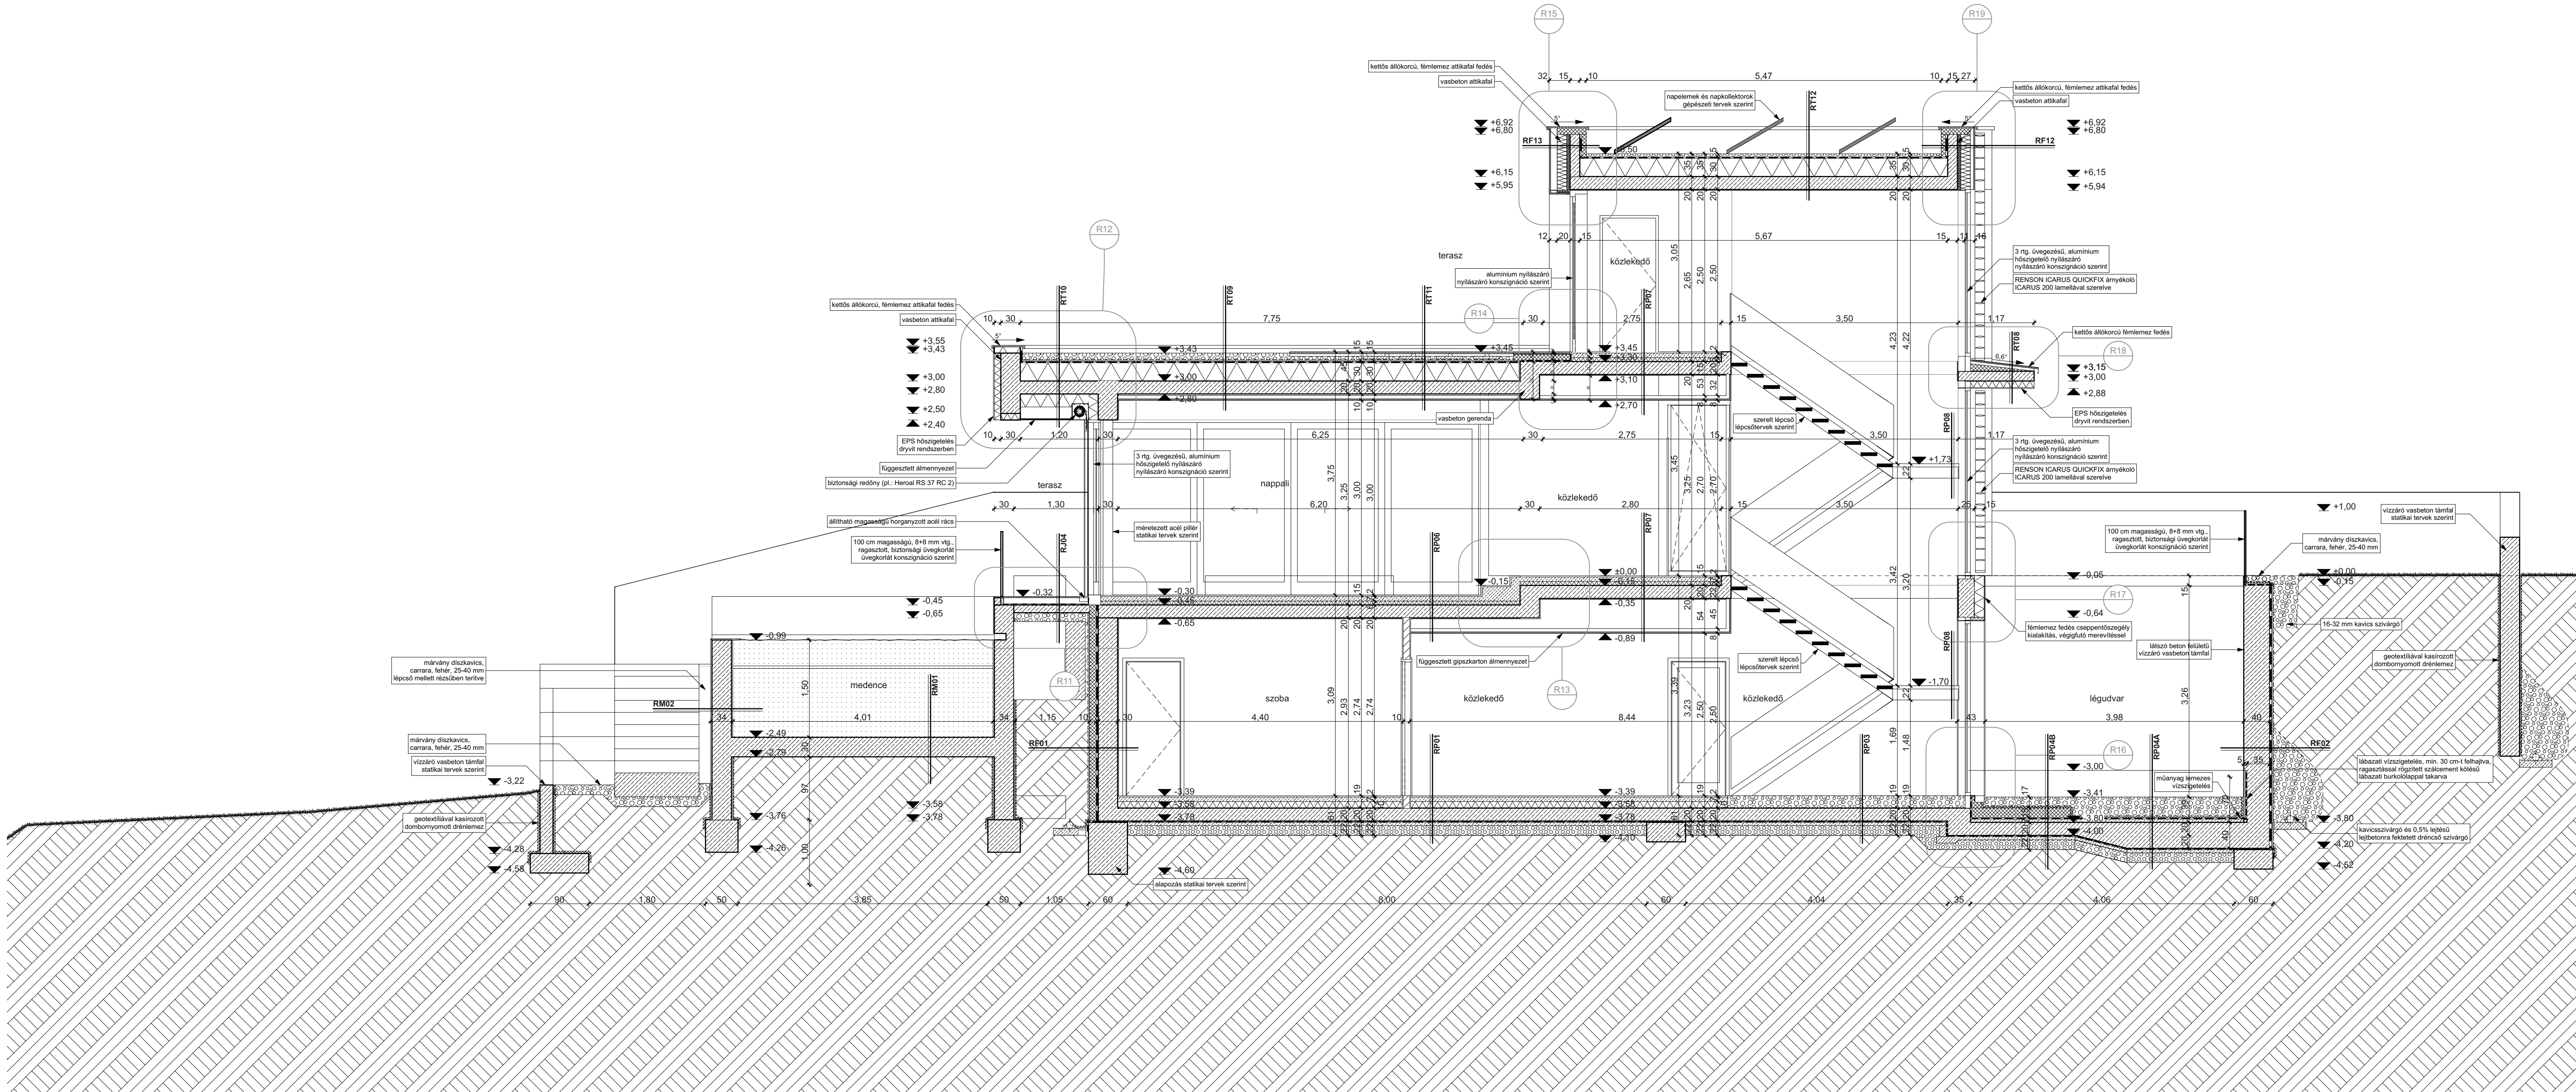

|              |                                                                   |
|--------------|-------------------------------------------------------------------|
| <b>RF01</b>  | <b>Pincefal - vasbeton fal, 10 cm hőszigeteléssel</b>             |
| 1 rgt.       | termelt talaj                                                     |
| 10 cm        | Iso-Drain 8 geotextillalval kasirozott felületszivárgó lemez      |
| 2 rgt.       | XPS hőszigetelés                                                  |
| 1 rgt.       | 4 mm vgt. mod. bit. vastaglemez lánvolvasztással ragasztva        |
| 30 cm        | rétegviz ellen Baruplan GG E 45 K ECO                             |
| 1,5 cm       | oldószeres hideg bitumenmázzal (száraz felületen)                 |
|              | BAUDER BURKOLIT V oldószeres bitumenmáz felületkiegnyenlő vakolat |
|              | monolit vízzáró vasbeton falazat                                  |
|              | beltéri vakolat                                                   |
| <b>RF02</b>  | <b>Pincefal - légudvar körül</b>                                  |
| 1 rgt.       | termelt talaj                                                     |
| 1 rgt.       | Iso-Drain 8 geotextillalval kasirozott felületszivárgó lemez      |
| 2 rgt.       | 4 mm vgt. mod. bit. vastaglemez lánvolvasztással ragasztva        |
| 1 rgt.       | rétegviz ellen Baruplan GG E 45 K ECO                             |
| 40 cm        | oldószeres hideg bitumenmázzal (száraz felületen)                 |
|              | BAUDER BURKOLIT V oldószeres bitumenmáz felületkiegnyenlő vakolat |
|              | monolit vízzáró vasbeton falazat                                  |
|              | lászó beton felület                                               |
| <b>RF02A</b> | <b>Pincefal - garázs</b>                                          |
| 1 rgt.       | termelt talaj                                                     |
| 2 rgt.       | Iso-Drain 8 geotextillalval kasirozott felületszivárgó lemez      |
| 1 rgt.       | 4 mm vgt. mod. bit. vastaglemez lánvolvasztással ragasztva        |
| 1 rgt.       | rétegviz ellen Baruplan GG E 45 K ECO                             |
| 30 cm        | oldószeres hideg bitumenmázzal (száraz felületen)                 |
| 1 cm         | BAUDER BURKOLIT V oldószeres bitumenmáz felületkiegnyenlő vakolat |
| 30 cm        | monolit vízzáró vasbeton falazat                                  |
|              | lászó beton felület                                               |
| <b>RF03</b>  | <b>Homlokzati fal - vázkerámia, 15 cm hőszigeteléssel</b>         |
| 2 cm         | szerelt, szálcement homlokzati burkoló lap                        |
| 5 cm         | átselezőltetett légrés és háttér szerkezet                        |
| 15 cm        | szálas hőszigetelés                                               |
| 5 cm         | légrázó alapvakolat                                               |
| 30 cm        | vázkerámia N+V falazóblokk                                        |
| 1,5 cm       | beltéri vakolat                                                   |
| <b>RF03A</b> | <b>Homlokzati fal - vázkerámia, 15 cm hőszigeteléssel</b>         |
| 2 cm         | szerelt, szálcement homlokzati burkoló lap                        |
| 5 cm         | átselezőltetett légrés és háttér szerkezet                        |
| 15 cm        | szálas hőszigetelés                                               |
| 5 cm         | légrázó alapvakolat                                               |
| 30 cm        | vázkerámia N+V falazóblokk                                        |
| 1,5 cm       | beltéri vakolat                                                   |
| <b>RF04</b>  | <b>Lábazati fal - vázkerámia 15 cm hőszigeteléssel</b>            |
| 2 cm         | szerelt, szálcement homlokzati burkoló lap                        |
| 5 cm         | átselezőltetett légrés és háttér szerkezet                        |
| 15 cm        | szálas hőszigetelés                                               |
| 5 cm         | légrázó alapvakolat                                               |
| 30 cm        | vázkerámia N+V falazóblokk                                        |
| 1,5 cm       | beltéri vakolat                                                   |
| <b>RF05</b>  | <b>Homlokzati fal - vázkerámia</b>                                |
| 1 rgt.       | kütni nemesvakolat                                                |
| 15 cm        | EPS hőszigetelés                                                  |
| 5 cm         | légrázó alapvakolat                                               |
| 30 cm        | vázkerámia N+V falazóblokk                                        |
| 1,5 cm       | beltéri vakolat                                                   |

|              |                                                            |
|--------------|------------------------------------------------------------|
| <b>RF05A</b> | <b>Homlokzati fal - vázkerámia</b>                         |
| 1 rgt.       | kütni nemesvakolat                                         |
| 20 cm        | EPS hőszigetelés                                           |
| 0,5 cm       | légrázó alapvakolat                                        |
| 30 cm        | vázkerámia N+V falazóblokk                                 |
| 1,5 cm       | beltéri vakolat                                            |
| <b>RF06</b>  | <b>Lábazati fal - vázkerámia</b>                           |
| 1 rgt.       | kütni lábazati vakolat                                     |
| 15 cm        | XPS hőszigetelés                                           |
| 2 rgt.       | 4 mm vgt. mod. bit. vastaglemez lánvolvasztással ragasztva |
| 1 rgt.       | rétegviz ellen Baruplan GG E 45 K ECO                      |
| 0,5 cm       | oldószeres hideg bitumenmázzal (száraz felületen)          |
| 30 cm        | vázkerámia N+V falazóblokk                                 |
| 1,5 cm       | beltéri vakolat                                            |
| <b>RF06A</b> | <b>Lábazati fal - vázkerámia</b>                           |
| 1 rgt.       | kütni lábazati vakolat                                     |
| 20 cm        | XPS hőszigetelés                                           |
| 2 rgt.       | 4 mm vgt. mod. bit. vastaglemez lánvolvasztással ragasztva |
| 1 rgt.       | rétegviz ellen Baruplan GG E 45 K ECO                      |
| 0,5 cm       | oldószeres hideg bitumenmázzal (száraz felületen)          |
| 30 cm        | vázkerámia N+V falazóblokk                                 |
| 1,5 cm       | beltéri vakolat                                            |
| <b>RF07</b>  | <b>Homlokzati fal - vasbeton, hőszigeteléssel</b>          |
| 2 cm         | szerelt, szálcement homlokzati burkoló lap                 |
| 5 cm         | átselezőltetett légrés és háttér szerkezet                 |
| 15 cm        | szálas hőszigetelés                                        |
| 20 cm        | monolit vasbeton falazat                                   |
| 25 cm        | monolit vasbeton falazat                                   |
| 1,5 cm       | beltéri vakolat                                            |
| <b>RF08</b>  | <b>Lábazati fal - vasbeton 25 cm hőszigeteléssel</b>       |
| 2 cm         | szerelt, szálcement homlokzati burkoló lap                 |
| 5 cm         | átselezőltetett légrés és háttér szerkezet                 |
| 15 cm        | XPS hőszigetelés                                           |
| 1 rgt.       | 4 mm vgt. mod. bit. vastaglemez lánvolvasztással ragasztva |
| 30 cm        | vázkerámia N+V falazóblokk                                 |
| 1,5 cm       | beltéri vakolat                                            |
| <b>RF09</b>  | <b>Belső főfal - vázkerámia, 10 cm hőszigeteléssel</b>     |
| 0,8 cm       | Dryvit vakolatrendszer                                     |
| 10 cm        | EPS hőszigetelés                                           |
| 30 cm        | vázkerámia N+V falazóblokk                                 |
| 1,5 cm       | beltéri vakolat                                            |
| <b>RF09A</b> | <b>Belső főfal - vasbeton, 10 cm hőszigeteléssel</b>       |
| 0,8 cm       | Dryvit vakolatrendszer                                     |
| 10 cm        | EPS hőszigetelés                                           |
| 30 cm        | monolit vízzáró vasbeton falazat                           |
| 1,5 cm       | beltéri vakolat                                            |
| <b>RF10</b>  | <b>Pincefal - kukatároló falazata</b>                      |
| 2 cm         | szerelt, szálcement homlokzati burkoló lap                 |
| 5 cm         | átselezőltetett légrés és háttér szerkezet                 |
| 15 cm        | szálas hőszigetelés                                        |
| 20 cm        | monolit vasbeton falazat                                   |
| 25 cm        | monolit vasbeton falazat                                   |
| 1,5 cm       | beltéri vakolat                                            |
| <b>RF10A</b> | <b>Pincefal - kukatároló falazata</b>                      |
| 1,5 cm       | beltéri vakolat                                            |
| 30 cm        | monolit vízzáró vasbeton falazat                           |
| 1,5 cm       | beltéri vakolat                                            |

|          |                                                              |
|----------|--------------------------------------------------------------|
| RF11     | Homlokzati fal - kukatároló falazata                         |
| 1 rgt.   | kültéri vakolat                                              |
| 20 cm    | szilikus falazat                                             |
| 1,5 cm   | beltéri vakolat                                              |
| RF12     | Atikafal                                                     |
| 2 cm     | szerelt, szálcement homlokzati burkoló lap                   |
| 5 cm     | átselezőttelt légrés és háttérszerkezet                      |
| 20 cm    | szálas hőszigetelés                                          |
| 15 cm    | monolit vasbeton falazat                                     |
| 10 cm    | EPS hőszigetelés                                             |
| 1 rgt.   | léngyűbörg                                                   |
| RF13     | Atikafal VB 15+5+20                                          |
| 2 cm     | szerelt, szálcement homlokzati burkoló lap                   |
| 5 cm     | átselezőttelt légrés és háttérszerkezet                      |
| 20 cm    | szálas hőszigetelés                                          |
| 15 cm    | monolit vasbeton falazat                                     |
| 10 cm    | EPS hőszigetelés                                             |
| 1 rgt.   | léngyűbörg                                                   |
| RF15     | Támfal                                                       |
| 1,5 cm   | kültéri lábazati vakolat                                     |
| 30 cm    | monolit vasbeton támfal (statikai tervek szerint)            |
| 1 rgt.   | geotextillalval kasirozott dombornyomott drénlemez           |
| RT01     | Járható tető - garázs fölött, burkolattal                    |
| 8 cm     | fa gyalló, csúszásmentes térkő burkolat                      |
| 5 cm     | ágyazó homokréteg                                            |
| 15 cm    | kavicsréteg                                                  |
| 34 cm    | talajfeltöltés (földviszartöltés)                            |
| 1 rgt.   | Iso-Drain 8 geotextillalval kasirozott felületszivárgó lemez |
| 2 rgt.   | 4 mm vgt. mod. bit. vastaglemez lánvolvasztással ragasztva   |
| 1 rgt.   | rétegviz ellen Baruplan GG E 45 K ECO                        |
| 0,5 cm   | oldószeres hideg bitumenmázzal (száraz felületen)            |
| 30 cm    | BAUDER BUKULT V1 oldószeres bitumenmáz                       |
| 15-25 cm | EPS hőszigetelés (lejtésben 2,5%)                            |
| 25 cm    | monolit vasbeton födém                                       |
| 1 rgt.   | beltéri vakolat                                              |
| RT01A    | Járható tető - garázs fölött, burkolattal                    |
| 8 cm     | fa gyalló, csúszásmentes térkő burkolat                      |
| 5 cm     | ágyazó homokréteg                                            |
| 15 cm    | kavicsréteg                                                  |
| 30 cm    | talajfeltöltés (földviszartöltés)                            |
| 1 rgt.   | Iso-Drain 8 geotextillalval kasirozott felületszivárgó lemez |
| 20 cm    | XPS hőszigetelés                                             |
| 2 rgt.   | 4 mm vgt. mod. bit. vastaglemez lánvolvasztással ragasztva   |
| 1 rgt.   | rétegviz ellen Baruplan GG E 45 K ECO                        |
| 0,5 cm   | oldószeres hideg bitumenmázzal (száraz felületen)            |
| 30 cm    | BAUDER BUKULT V1 oldószeres bitumenmáz                       |
| 15-25 cm | EPS hőszigetelés (lejtésben 2,5%)                            |
| 25 cm    | monolit vasbeton födém                                       |
| 1 rgt.   | beltéri vakolat                                              |
| RT02     | Járható tető - garázs fölött, kavicsal                       |
| 8 cm     | kavicsréteg                                                  |
| 34 cm    | talajfeltöltés (földviszartöltés)                            |
| 1 rgt.   | Iso-Drain 8 geotextillalval kasirozott felületszivárgó lemez |
| 2 rgt.   | 4 mm vgt. mod. bit. vastaglemez lánvolvasztással ragasztva   |
| 1 rgt.   | rétegviz ellen Baruplan GG E 45 K ECO                        |
| 0,5 cm   | oldószeres hideg bitumenmázzal (száraz felületen)            |
| 30 cm    | BAUDER BUKULT V1 oldószeres bitumenmáz                       |
| 15-25 cm | EPS hőszigetelés (lejtésben 2,5%)                            |
| 25 cm    | monolit vasbeton födém                                       |
| 1 rgt.   | beltéri vakolat                                              |
| RT02A    | Járható tető - garázs fölött, kavicsal                       |
| 8 cm     | kavicsréteg                                                  |
| 34 cm    | talajfeltöltés (földviszartöltés)                            |
| 1 rgt.   | Iso-Drain 8 geotextillalval kasirozott felületszivárgó lemez |
| 2 rgt.   | 4 mm vgt. mod. bit. vastaglemez lánvolvasztással ragasztva   |
| 1 rgt.   | rétegviz ellen Baruplan GG E 45 K ECO                        |
| 0,5 cm   | oldószeres hideg bitumenmázzal (száraz felületen)            |
| 30 cm    | BAUDER BUKULT V1 oldószeres bitumenmáz                       |
| 15-25 cm | EPS hőszigetelés (lejtésben 2,5%)                            |
| 25 cm    | monolit vasbeton födém                                       |
| 1 rgt.   | beltéri vakolat                                              |
| RT03     | Járható tető - garázs fölött, kavicsal                       |
| 8 cm     | kavicsréteg                                                  |
| 34 cm    | talajfeltöltés (földviszartöltés)                            |
| 1 rgt.   | Iso-Drain 8 geotextillalval kasirozott felületszivárgó lemez |
| 2 rgt.   | 4 mm vgt. mod. bit. vastaglemez lánvolvasztással ragasztva   |
| 1 rgt.   | rétegviz ellen Baruplan GG E 45 K ECO                        |
| 0,5 cm   | oldószeres hideg bitumenmázzal (száraz felületen)            |
| 30 cm    | BAUDER BUKULT V1 oldószeres bitumenmáz                       |
| 15-25 cm | EPS hőszigetelés (lejtésben 2,5%)                            |
| 25 cm    | monolit vasbeton födém                                       |
| 1 rgt.   | beltéri vakolat                                              |
| RT04     | Járható tető - garázs fölött, kavicsal                       |
| 8 cm     | kavicsréteg                                                  |
| 34 cm    | talajfeltöltés (földviszartöltés)                            |
| 1 rgt.   | Iso-Drain 8 geotextillalval kasirozott felületszivárgó lemez |
| 2 rgt.   | 4 mm vgt. mod. bit. vastaglemez lánvolvasztással ragasztva   |
| 1 rgt.   | rétegviz ellen Baruplan GG E 45 K ECO                        |
| 0,5 cm   | oldószeres hideg bitumenmázzal (száraz felületen)            |
| 30 cm    | BAUDER BUKULT V1 oldószeres bitumenmáz                       |
| 15-25 cm | EPS hőszigetelés (lejtésben 2,5%)                            |
| 25 cm    | monolit vasbeton födém                                       |
| 1 rgt.   | beltéri vakolat                                              |
| RT05     | Járható tető - garázs fölött, kavicsal                       |
| 8 cm     | kavicsréteg                                                  |
| 34 cm    | talajfeltöltés (földviszartöltés)                            |
| 1 rgt.   | Iso-Drain 8 geotextillalval kasirozott felületszivárgó lemez |
| 2 rgt.   | 4 mm vgt. mod. bit. vastaglemez lánvolvasztással ragasztva   |
| 1 rgt.   | rétegviz ellen Baruplan GG E 45 K ECO                        |
| 0,5 cm   | oldószeres hideg bitumenmázzal (száraz felületen)            |
| 30 cm    | BAUDER BUKULT V1 oldószeres bitumenmáz                       |
| 15-25 cm | EPS hőszigetelés (lejtésben 2,5%)                            |
| 25 cm    | monolit vasbeton födém                                       |
| 1 rgt.   | beltéri vakolat                                              |
| RT06     | Járható tető - garázs fölött, kavicsal                       |
| 8 cm     | kavicsréteg                                                  |
| 34 cm    | talajfeltöltés (földviszartöltés)                            |
| 1 rgt.   | Iso-Drain 8 geotextillalval kasirozott felületszivárgó lemez |
| 2 rgt.   | 4 mm vgt. mod. bit. vastaglemez lánvolvasztással ragasztva   |
| 1 rgt.   | rétegviz ellen Baruplan GG E 45 K ECO                        |
| 0,5 cm   | oldószeres hideg bitumenmázzal (száraz felületen)            |
| 30 cm    | BAUDER BUKULT V1 oldószeres bitumenmáz                       |
| 15-25 cm | EPS hőszigetelés (lejtésben 2,5%)                            |
| 25 cm    | monolit vasbeton födém                                       |
| 1 rgt.   | beltéri vakolat                                              |
| RT07     | Járható tető - garázs fölött, kavicsal                       |
| 8 cm     | kavicsréteg                                                  |
| 34 cm    | talajfeltöltés (földviszartöltés)                            |
| 1 rgt.   | Iso-Drain 8 geotextillalval kasirozott felületszivárgó lemez |
| 2 rgt.   | 4 mm vgt. mod. bit. vastaglemez lánvolvasztással ragasztva   |
| 1 rgt.   | rétegviz ellen Baruplan GG E 45 K ECO                        |
| 0,5 cm   | oldószeres hideg bitumenmázzal (száraz felületen)            |
| 30 cm    | BAUDER BUKULT V1 oldószeres bitumenmáz                       |
| 15-25 cm | EPS hőszigetelés (lejtésben 2,5%)                            |
| 25 cm    | monolit vasbeton födém                                       |
| 1 rgt.   | beltéri vakolat                                              |
| RT08     | Járható tető - garázs fölött, kavicsal                       |
| 8 cm     | kavicsréteg                                                  |
| 34 cm    | talajfeltöltés (földviszartöltés)                            |
| 1 rgt.   | Iso-Drain 8 geotextillalval kasirozott felületszivárgó lemez |
| 2 rgt.   | 4 mm vgt. mod. bit. vastaglemez lánvolvasztással ragasztva   |
| 1 rgt.   | rétegviz ellen Baruplan GG E 45 K ECO                        |
| 0,5 cm   | oldószeres hideg bitumenmázzal (száraz felületen)            |
| 30 cm    | BAUDER BUKULT V1 oldószeres bitumenmáz                       |
| 15-25 cm | EPS hőszigetelés (lejtésben 2,5%)                            |
| 25 cm    | monolit vasbeton födém                                       |
| 1 rgt.   | beltéri vakolat                                              |
| RT09     | Járható tető - garázs fölött, kavicsal                       |
| 8 cm     | kavicsréteg                                                  |
| 34 cm    | talajfeltöltés (földviszartöltés)                            |
| 1 rgt.   | Iso-Drain 8 geotextillalval kasirozott felületszivárgó lemez |
| 2 rgt.   | 4 mm vgt. mod. bit. vastaglemez lánvolvasztással ragasztva   |
| 1 rgt.   | rétegviz ellen Baruplan GG E 45 K ECO                        |
| 0,5 cm   | oldószeres hideg bitumenmázzal (száraz felületen)            |
| 30 cm    | BAUDER BUKULT V1 oldószeres bitumenmáz                       |
| 15-25 cm | EPS hőszigetelés (lejtésben 2,5%)                            |
| 25 cm    | monolit vasbeton födém                                       |
| 1 rgt.   | beltéri vakolat                                              |
| RT10     | Járható tető - garázs fölött, kavicsal                       |
| 8 cm     | kavicsréteg                                                  |
| 34 cm    | talajfeltöltés (földviszartöltés)                            |
| 1 rgt.   | Iso-Drain 8 geotextillalval kasirozott felületszivárgó lemez |
| 2 rgt.   | 4 mm vgt. mod. bit. vastaglemez lánvolvasztással ragasztva   |
| 1 rgt.   | rétegviz ellen Baruplan GG E 45 K ECO                        |
| 0,5 cm   | oldószeres hideg bitumenmázzal (száraz felületen)            |
| 30 cm    | BAUDER BUKULT V1 oldószeres bitumenmáz                       |
| 15-25 cm | EPS hőszigetelés (lejtésben 2,5%)                            |
| 25 cm    | monolit vasbeton födém                                       |
| 1 rgt.   | beltéri vakolat                                              |
| RT11     | Járható tető - garázs fölött, kavicsal                       |
| 8 cm     | kavicsréteg                                                  |
| 34 cm    | talajfeltöltés (földviszartöltés)                            |
| 1 rgt.   | Iso-Drain 8 geotextillalval kasirozott felületszivárgó lemez |
| 2 rgt.   | 4 mm vgt. mod. bit. vastaglemez lánvolvasztással ragasztva   |
| 1 rgt.   | rétegviz ellen Baruplan GG E 45 K ECO                        |
| 0,5 cm   | oldószeres hideg bitumenmázzal (száraz felületen)            |
| 30 cm    | BAUDER BUKULT V1 oldószeres bitumenmáz                       |
| 15-25 cm | EPS hőszigetelés (lejtésben 2,5%)                            |
| 25 cm    | monolit vasbeton födém                                       |
| 1 rgt.   | beltéri vakolat                                              |
| RT12     | Járható tető - garázs fölött, kavicsal                       |
| 8 cm     | kavicsréteg                                                  |
| 34 cm    | talajfeltöltés (földviszartöltés)                            |
| 1 rgt.   | Iso-Drain 8 geotextillalval kasirozott felületszivárgó lemez |
| 2 rgt.   | 4 mm vgt. mod. bit. vastaglemez lánvolvasztással ragasztva   |
| 1 rgt.   | rétegviz ellen Baruplan GG E 45 K ECO                        |
| 0,5 cm   | oldószeres hideg bitumenmázzal (száraz felületen)            |
| 30 cm    | BAUDER BUKULT V1 oldószeres bitumenmáz                       |
| 15-25 cm | EPS hőszigetelés (lejtésben 2,5%)                            |
| 25 cm    | monolit vasbeton födém                                       |
| 1 rgt.   | beltéri vakolat                                              |
| RT13     | Járható tető - garázs fölött, kavicsal                       |
| 8 cm     | kavicsréteg                                                  |
| 34 cm    | talajfeltöltés (földviszartöltés)                            |
| 1 rgt.   | Iso-Drain 8 geotextillalval kasirozott felületszivárgó lemez |
| 2 rgt.   | 4 mm vgt. mod. bit. vastaglemez lánvolvasztással ragasztva   |
| 1 rgt.   | rétegviz ellen Baruplan GG E 45 K ECO                        |
| 0,5 cm   | oldószeres hideg bitumenmázzal (száraz felületen)            |
| 30 cm    | BAUDER BUKULT V1 oldószeres bitumenmáz                       |
| 15-25 cm | EPS hőszigetelés (lejtésben 2,5%)                            |
| 25 cm    | monolit vasbeton födém                                       |
| 1 rgt.   | beltéri vakolat                                              |
| RT14     | Járható tető - garázs fölött, kavicsal                       |
| 8 cm     | kavicsréteg                                                  |
| 34 cm    | talajfeltöltés (földviszartöltés)                            |
| 1 rgt.   | Iso-Drain 8 geotextillalval kasirozott felületszivárgó lemez |
| 2 rgt.   | 4 mm vgt. mod. bit. vastaglemez lánvolvasztással ragasztva   |
| 1 rgt.   | rétegviz ellen Baruplan GG E 45 K ECO                        |
| 0,5 cm   | oldószeres hideg bitumenmázzal (száraz felületen)            |
| 30 cm    | BAUDER BUKULT V1 oldószeres bitumenmáz                       |
| 15-25 cm | EPS hőszigetelés (lejtésben 2,5%)                            |
| 25 cm    | monolit vasbeton födém                                       |
| 1 rgt.   | beltéri vakolat                                              |
| RT15     | Járható tető - garázs fölött, kavicsal                       |
| 8 cm     | kavicsréteg                                                  |
| 34 cm    | talajfeltöltés (földviszartöltés)                            |
| 1 rgt.   | Iso-Drain 8 geotextillalval kasirozott felületszivárgó lemez |
| 2 rgt.   | 4 mm vgt. mod. bit. vastaglemez lánvolvasztással ragasztva   |
| 1 rgt.   | rétegviz ellen Baruplan GG E 45 K ECO                        |
| 0,5 cm   | oldószeres hideg bitumenmázzal (száraz felületen)            |
| 30 cm    | BAUDER BUKULT V1 oldószeres bitumenmáz                       |
| 15-25 cm | EPS hőszigetelés (lejtésben 2,5%)                            |
| 25 cm    | monolit vasbeton födém                                       |
| 1 rgt.   | beltéri vakolat                                              |
| RT16     | Járható tető - garázs fölött, kavicsal                       |
| 8 cm     | kavicsréteg                                                  |
| 34 cm    | talajfeltöltés (földviszartöltés)                            |
| 1 rgt.   | Iso-Drain 8 geotextillalval kasirozott felületszivárgó lemez |
| 2 rgt.   | 4 mm vgt. mod. bit. vastaglemez lánvolvasztással ragasztva   |
| 1 rgt.   | rétegviz ellen Baruplan GG E 45 K ECO                        |
| 0,5 cm   | oldószeres hideg bitumenmázzal (száraz felületen)            |
| 30 cm    | BAUDER BUKULT V1 oldószeres bitumenmáz                       |
| 15-25 cm | EPS hőszigetelés (lejtésben 2,5%)                            |
| 25 cm    | monolit vasbeton födém                                       |
| 1 rgt.   | beltéri vakolat                                              |
| RT17     | Járható tető - garázs fölött, kavicsal                       |
| 8 cm     | kavicsréteg                                                  |
| 34 cm    | talajfeltöltés (földviszartöltés)                            |
| 1 rgt.   | Iso-Drain 8 geotextillalval kasirozott felületszivárgó lemez |
| 2 rgt.   | 4 mm vgt. mod. bit. vastaglemez lánvolvasztással ragasztva   |
| 1 rgt.   | rétegviz ellen Baruplan GG E 45 K ECO                        |
| 0,5 cm   | oldószeres hideg bitumenmázzal (száraz felületen)            |
| 30 cm    | BAUDER BUKULT V1 oldószeres bitumenmáz                       |
| 15-25 cm | EPS hőszigetelés (lejtésben 2,5%)                            |
| 25 cm    | monolit vasbeton födém                                       |
| 1 rgt.   | beltéri vakolat                                              |
| RT18     | Járható tető - garázs fölött, kavicsal                       |
| 8 cm     | kavicsréteg                                                  |
| 34 cm    | talajfeltöltés (földviszartöltés)                            |
| 1 rgt.   | Iso-Drain 8 geotextillalval kasirozott felületszivárgó lemez |
| 2 rgt.   | 4 mm vgt. mod. bit. vastaglemez lánvolvasztással ragasztva   |
| 1 rgt.   | rétegviz ellen Baruplan GG E 45 K ECO                        |
| 0,5 cm   | oldószeres hideg bitumenmázzal (száraz felületen)            |
| 30 cm    | BAUDER BUKULT V1 oldószeres bitumenmáz                       |
| 15-25 cm | EPS hőszigetelés (lejtésben 2,5%)                            |
| 25 cm    | monolit vasbeton födém                                       |
| 1 rgt.   | beltéri vakolat                                              |
| RT19     | Járható tető - garázs fölött, kavicsal                       |
| 8 cm     | kavicsréteg                                                  |
| 34 cm    | talajfeltöltés (földviszartöltés)                            |
| 1 rgt.   | Iso-Drain 8 geotextillalval kasirozott felületszivárgó lemez |
| 2 rgt.   | 4 mm vgt. mod. bit. vastaglemez lánvolvasztással ragasztva   |
| 1 rgt.   | rétegviz ellen Baruplan GG E 45 K ECO                        |
| 0,5 cm   | oldószeres hideg bitumenmázzal (száraz felületen)            |
| 30 cm    | BAUDER BUKULT V1 oldószeres bitumenmáz                       |
| 15-25 cm | EPS hőszigetelés (lejtésben 2,5%)                            |
| 25 cm    | monolit vasbeton födém                                       |
| 1 rgt.   | beltéri vakolat                                              |
| RT20     | Járható tető - garázs fölött, kavicsal                       |
| 8 cm     | kavicsréteg                                                  |
| 34 cm    | talajfeltöltés (földviszartöltés)                            |
| 1 rgt.   | Iso-Drain 8 geotextillalval kasirozott felületszivárgó lemez |
| 2 rgt.   | 4 mm vgt. mod. bit. vastaglemez lánvolvasztással ragasztva   |
| 1 rgt.   | rétegviz ellen Baruplan GG E 45 K ECO                        |
| 0,5 cm   | oldószeres hideg bitumenmázzal (száraz felületen)            |
| 30 cm    | BAUDER BUKULT V1 oldószeres bitumenmáz                       |
| 15-25 cm | EPS hőszigetelés (lejtésben 2,5%)                            |
| 25 cm    | monolit vasbeton födém                                       |
| 1 rgt.   | beltéri vakolat                                              |
| RT21     | Járható tető - garázs fölött, kavicsal                       |
| 8 cm     | kavicsréteg                                                  |
| 34 cm    | talajfeltöltés (földviszartöltés)                            |
| 1 rgt.   | Iso-Drain 8 geotextillalval kasirozott felületszivárgó lemez |
| 2 rgt.   | 4 mm vgt. mod. bit. vastaglemez lánvolvasztással ragasztva   |
| 1 rgt.   | rétegviz ellen Baruplan GG E 45 K ECO                        |
| 0,5 cm   | oldószeres hideg bitumenmázzal (száraz felületen)            |
| 30 cm    | BAUDER BUKULT V1 oldószeres bitumenmáz                       |
| 15-25 cm | EPS hőszigetelés (lejtésben 2,5%)                            |
| 25 cm    | monolit vasbeton födém                                       |
| 1 rgt.   | beltéri vakolat                                              |
| RT22     | Járható tető - garázs fölött, kavicsal                       |
| 8 cm     | kavicsréteg                                                  |
| 34 cm    | talajfeltöltés (földviszartöltés)                            |
| 1 rgt.   | Iso-Drain 8 geotextillalval kasirozott felületszivárgó lemez |
| 2 rgt.   | 4 mm vgt. mod. bit. vastaglemez lánvolvasztással ragasztva   |
| 1 rgt.   | rétegviz ellen Baruplan GG E 45 K ECO                        |
| 0,5 cm   | oldószeres hideg bitumenmázzal (száraz felületen)            |
| 30 cm    | BAUDER BUKULT V1 oldószeres bitumenmáz                       |
| 15-25 cm | EPS hőszigetelés (lejtésben 2,5%)                            |
| 25 cm    | monolit vasbeton födém                                       |
| 1 rgt.   | beltéri vakolat                                              |
| RT23     | Járható tető - garázs fölött, kavicsal                       |
| 8 cm     | kavicsréteg                                                  |
| 34 cm    | talajfeltöltés (földviszartöltés)                            |
| 1 rgt.   | Iso-Drain 8 geotextillalval kasirozott felületszivárgó lemez |
| 2 rgt.   | 4 mm vgt. mod. bit. vastaglemez lánvolvasztással ragasztva   |
| 1 rgt.   | rétegviz ellen Baruplan GG E 45 K ECO                        |
| 0,5 cm   | oldószeres hideg bitumenmázzal (száraz felületen)            |
| 30 cm    | BAUDER BUKULT V1 oldószeres bitumenmáz                       |
| 15-25 cm | EPS hőszigetelés (lejtésben 2,5%)                            |
| 25 cm    | monolit vasbeton födém                                       |
| 1 rgt.   | beltéri vakolat                                              |
| RT24     | Járható tető - garázs fölött, kavicsal                       |
| 8 cm     | kavicsréteg                                                  |
| 34 cm    | talajfeltöltés (földviszartöltés)                            |
| 1 rgt.   | Iso-Drain 8 geotextillalval kasirozott felületszivárgó lemez |
| 2 rgt.   | 4 mm vgt. mod. bit. vastaglemez lánvolvasztással ragasztva   |
| 1 rgt.   | rétegviz ellen Baruplan GG E 45 K ECO                        |
| 0,5 cm   | oldószeres hideg bitumenmázzal (száraz felületen)            |
| 30 cm    | BAUDER BUKULT V1 oldószeres bitumenmáz                       |
| 15-25 cm | EPS hőszigetelés (lejtésben 2,5%)                            |
| 25 cm    | monolit vasbeton födém                                       |
| 1 rgt.   | beltéri vakolat                                              |
| RT25     | Járható tető - garázs fölött, kavicsal                       |
| 8 cm     | kavicsréteg                                                  |
| 34 cm    | talajfeltöltés (földviszartöltés)                            |
| 1 rgt.   | Iso-Drain 8 geotextillalval kasirozott felületszivárgó lemez |
| 2 rgt.   | 4 mm vgt. mod. bit. vastaglemez lánvolvasztással ragasztva   |
| 1 rgt.   | rétegviz ellen Baruplan GG E 45 K ECO                        |
| 0,5 cm   | oldószeres hideg bitumenmázzal (száraz felületen)            |
| 30 cm    | BAUDER BUKULT V1 oldószeres bitumenmáz                       |
| 15-25 cm | EPS hőszigetelés (lejtésben 2,5%)                            |
| 25 cm    | monolit vasbeton födém                                       |
| 1 rgt.   | beltéri vakolat                                              |
| RT26     | Járható tető - garázs fölött, kavicsal                       |
| 8 cm     | kavicsréteg                                                  |
| 34 cm    | talajfeltöltés (földviszartöltés)                            |
| 1 rgt.   | Iso-Drain 8 geotextillalval kasirozott felületszivárgó lemez |
| 2 rgt.   | 4 mm vgt. mod. bit. vastaglemez lánvolvasztással ragasztva   |
| 1 rgt.   | rétegviz ellen Baruplan GG E 45 K ECO                        |
| 0,5 cm   | oldószeres hideg bitumenmázzal (száraz felületen)            |
| 30 cm    | BAUDER BUKULT V1 oldószeres bitumenmáz                       |
| 15-25 cm | EPS hőszigetelés (lejtésben 2,5%)                            |
| 25 cm    | monolit vasbeton födém                                       |
| 1 rgt.   | beltéri vakolat                                              |
| RT27     | Járható tető - garázs fölött, kavicsal                       |
| 8 cm     | kavicsréteg                                                  |
| 34 cm    | talajfeltöltés (földviszartöltés)                            |
| 1 rgt.   | Iso-Drain 8 geotextillalval kasirozott felületszivárgó lemez |
| 2 rgt.   | 4 mm vgt. mod. bit. vastaglemez lánvolvasztással ragasztva   |
| 1 rgt.   | rétegviz ellen Baruplan GG E 45 K ECO                        |
| 0,5 cm   | oldószeres hideg bitumenmázzal (száraz felületen)            |
| 30 cm    | BAUDER BUKULT V1 oldószeres bitumenmáz                       |
| 15-25 cm | EPS hőszigetelés (lejtésben 2,5%)                            |
| 25 cm    | monolit vasbeton födém                                       |
| 1 rgt.   | beltéri vakolat                                              |
| RT28     | Járható tető - garázs fölött, kavicsal                       |
| 8 cm     | kavicsréteg                                                  |
| 34 cm    | talajfeltöltés (földviszartöltés)                            |
| 1 rgt.   | Iso-Drain 8 geotextillalval kasirozott felületszivárgó lemez |
| 2 rgt.   | 4 mm vgt. mod. bit. vastaglemez lánvolvasztással ragasztva   |
| 1 rgt.   | rétegviz ellen Baruplan GG E 45 K ECO                        |
| 0,5 cm   | oldószeres hideg bitumenmázzal (száraz felületen)            |
| 30 cm    | BAUDER BUKULT V1 oldószeres bitumenmáz                       |
| 15-25 cm | EPS hőszigetelés (lejtésben 2,5%)                            |
| 25 cm    | monolit vasbeton födém                                       |
| 1 rgt.   | beltéri vakolat                                              |
| RT29     | Járható tető - garázs fölött, kavicsal                       |
| 8 cm     | kavicsréteg                                                  |
| 34 cm    | talajfeltöltés (földviszartöltés)                            |
| 1 rgt.   | Iso-Drain 8 geotextillalval kasirozott felületszivárgó lemez |
| 2 rgt.   | 4 mm vgt. mod. bit. vastaglemez lánvolvasztással ragasztva   |
| 1 rgt.   | rétegviz ellen Baruplan GG E 45 K ECO                        |
| 0,5 cm   | oldószeres hideg bitumenmázzal (száraz felületen)            |
| 30 cm    | BAUDER BUKULT V1 oldószeres bitumenmáz                       |
| 15-25 cm | EPS hőszigetelés (lejtésben 2,5%)                            |
| 25 cm    | monolit vasbeton födém                                       |
| 1 rgt.   | beltéri vakolat                                              |
| RT30     | Járható tető - garázs fölött, kavicsal                       |
| 8 cm     | kavicsréteg                                                  |
| 34 cm    | talajfeltöltés (földviszartöltés)                            |
| 1 rgt.   | Iso-Drain 8 geotextillalval kasirozott felületszivárgó lemez |
| 2 rgt.   | 4 mm vgt. mod. bit. vastaglemez lánvolvasztással ragasztva   |
| 1 rgt.   | rétegviz ellen Baruplan GG E 45 K ECO                        |
| 0,5 cm   | oldószeres hideg bitumenmázzal (száraz felületen)            |
| 30 cm    | BAUDER BUKULT V1 oldószeres bitumenmáz                       |
| 15-25 cm | EPS hőszigetelés (lejtésben 2,5%)                            |
| 25 cm    | monolit vasbeton födém                                       |
| 1 rgt.   | beltéri vakolat                                              |
| RT31     | Járható tető - garázs fölött, kavicsal                       |
| 8 cm     | kavicsréteg                                                  |
| 34 cm    | talajfeltöltés (földviszartöltés)                            |
| 1 rgt.   | Iso-Drain 8 geotextillalval kasirozott felületszivárgó lemez |
| 2 rgt.   | 4 mm vgt. mod. bit. vastaglemez lánvolvasztással ragasztva   |
| 1 rgt.   | rétegviz ellen Baruplan GG E 45 K ECO                        |
| 0,5 cm   | oldószeres hideg bitumenmázzal (száraz felületen)            |
| 30 cm    | BAUDER BUKULT V1 oldószeres bitumenmáz                       |
| 15-25 cm | EPS hőszigetelés (lejtésben 2,5%)                            |
| 25 cm    | monolit vasbeton födém                                       |
| 1 rgt.   | beltéri vakolat                                              |
| RT32     | Járható tető - garázs fölött, kavicsal                       |
| 8 cm     | kavicsréteg                                                  |
| 34 cm    | talajfeltöltés (földviszartöltés)                            |
| 1 rgt.   | Iso-Drain 8 geotextillalval kasirozott felületszivárgó lemez |
| 2 rgt.   | 4 mm vgt. mod. bit. vastaglemez lánvolvasztással ragasztva   |
| 1 rgt.   | rétegviz ellen Baruplan GG E 45 K ECO                        |
| 0,5 cm   | oldószeres hideg bitumenmázzal (száraz felületen)            |
| 30 cm    | BAUDER BUKULT V1 oldószeres bitumenmáz                       |
| 15-25 cm | EPS hőszigetelés (lejtésben 2,5%)                            |
| 25 cm    | monolit vasbeton födém                                       |
| 1 rgt.   | beltéri vakolat                                              |
| RT33     | Járható tető - garázs fölött, kavicsal                       |
| 8 cm</   |                                                              |